

TÁRGYMUTATÓ

Füzérradvány Községi Önkormányzat Képviselő-testületének 2020. szeptember 02-án megtartott ülésének jegyzőkönyvéhez.

54/2020. (IX.02.) határozata Füzérradvány „Orvosi rendelők fejlesztése” című MFP-HOR/2020 pályázat megvalósításához műszaki ellenőr kiválasztása

55/2020. (IX.02.) határozata Füzérradvány „Orvosi rendelők fejlesztése” című MFP-HOR/2020 pályázat megvalósításához kivitelező kiválasztása

56/2020. (IX.02.) határozata Füzérradvány Vilyipusztai utca és átereszt felújításáról döntés

57/2020. (IX.02.) határozata zöldségek osztása füzérradványi családok téli felkészülésének segítésére

58/2020. (IX.02.) határozata Pálháza Vásártéri utca 13. sz alatt lévő főzőkonyha fejlesztésére, kapacitásbővítésére vonatkozó pályázat megvalósításának támogatása

Füzérradvány Községi Önkormányzat Polgármesterétől

MEGHÍVÓ

Értesítem, hogy Füzérradvány Községi Önkormányzat Képviselő-testülete

2020. szeptember 02-án 08.30 órai kezdettel

ülést tart, melyre tisztelettel meghívom.

Az ülés helye: Füzérradvány Ifjúsági Tábor

Napirendi pontok:

- 1.) Füzérradvány Orvosi rendelő fejlesztése pályázat megvalósításához kivitelező és műszaki ellenőr kiválasztása
- 2.) Egyéb indítványok, javaslatok

Kérem, hogy az ülésen részt venni szíveskedjen.

Füzérradvány, 2020. augusztus 31.



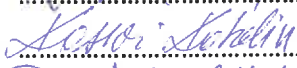

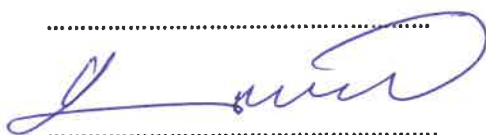
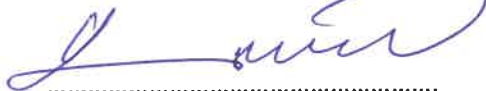

Tisztelettel:

Kiss Nándor Attila sk.
polgármester



Jelenléti ív

Füzérradvány Községi Önkormányzat Képviselő-testülete
2020. szeptember 02-ai ülésére

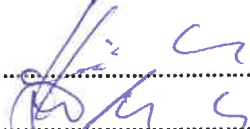S.szám	Név		Alíírás
1.	Kiss Nándor Attila	polgármester	
2.	Katona Csaba	alpolgármester	
3.	Kassai Katalin	képviselő	
4.	Tomkó Attila	képviselő	
5.	Uhrin Sándor	képviselő	
	Dr. Bényei Norbert	jegyző	
	Makula Ferencné	jkv. vezető	

Füzérradvány Községi Önkormányzat Képviselő-testülete

Szám: FR/123-7/2020.

JEGYZŐKÖNYV

Készült: 2020. szeptember 02-án Füzérradvány Községi Önkormányzat Képviselő-testületének, Füzérradvány Polgármester Hivatalban megtartott nyílt üléséről.

<u>Jelen vannak:</u>	Kiss Nándor Attila	polgármester
	Katona Csaba	alpolgármester
	Kassai Katalin	képviselő
	Tomkó Attila	képviselő
	Dr. Béneyi Norbert	jegyző
	Makula Ferencné	jkv. vezető

Igazoltan távol maradt Uhrin Sándor képviselő.

Kiss Nándor Attila polgármester köszönti a megjelenteket megállapítja, hogy az ülés határozatképes, mivel azon a testület tagjai közül 4 fő jelen van. Javasolja, hogy a képviselő-testület fogadja el a napirendi pontokat a meghívóban kiadottak szerint.

Napirendi pontok:

- 1.) Magyar Falu Program „Orvosi rendelők fejlesztése” című pályázathoz műszaki ellenőr és kivitelező kiválasztása
Előadó: polgármester
- 2.) Füzérradvány Vilyipuszta bevezető útszakasz felújítására költségvetés
Előadó: polgármester
- 3.) Egyéb indítványok, javaslatok

Képviselő-testület a napirendi pontokat egyhangúlag elfogadja.

A napirend első pontja: Magyar Falu Program „Orvosi rendelők fejlesztése” című pályázat műszaki ellenőr és kivitelező kiválasztása

Kiss Nándor Attila polgármester elmondja, hogy az árajánlatkérőkben szereplő határidőig beérkeztek az árajánlatok a Magyar Falu Program keretében az orvosi rendelő felújítására a műszaki ellenőri feladatok ellátására, valamint a kivitelezésre. Kibontásra kerülnek a műszaki ellenőrzésre beérkezett ajánlatok. Műszaki ellenőrzésre

- Nyitrai Design Kf-től (4545 Gyulaháza Kisvárdai út 12.) érkezett ajánlat bruttó 240.000,-Ft-ra,
- Nyíri Venceltől (4700 Mátészalka Kossuth u. 29 Fsz.1.) érkezett ajánlat bruttó 200.000,-Ft-ra, és
- Frankovics Lászlótól (4400 Nyíregyháza Gábor Áron utca 13.) érkezett ajánlat bruttó 127.000,-Ft-ra, a vállalkozó alanyi Áfa mentes.

Megállapításra került, hogy a határidőre beérkezett fenti ajánlatok érvényesek, javasolja, hogy a legkedvezőbb ajánlatot válasszák a műszaki ellenőri feladatok ellátására.

Képviselő-testület a javaslatot 3 igen szavazattal, tartózkodás és ellenszavazat nélkül elfogadja és a következő határozatot hozza:

Füzérradvány Községi Önkormányzat Képviselő-testületének
54/2020. (IX.02.) határozata:

Tárgy: Füzérradvány „Orvosi rendelők fejlesztése” című MFP-HOR/2020 pályázat megvalósításához műszaki ellenőr kiválasztása

Füzérradvány Községi Önkormányzat Képviselő-testülete a Magyar Falu Program keretében meghirdetett „Orvosi rendelők fejlesztése-2020” című , MFP-HOR/2020 kódszámú pályázaton nyert Füzérradvány Orvosi rendelő felújítása pályázat megvalósításához műszaki ellenőrzési feladatok ellátására a beérkezett árajánlatok közül a legkedvezőbbet választja, így a műszaki ellenőrnek Frankovics Lászlót (4400 Nyíregyháza Gábor Áron utca 13.) választja.

Képviselő-testület felhatalmazza a polgármestert a vállalkozói szerződés aláírására.

Felelős: polgármester

Határidő: 2020.09.10.

Kiss Nándor Attila polgármester elmondja, hogy ugyanezen pályázat megvalósításához a kivitelezésre is benyújtotta a megkeresett 3 cég ajánlatát határidőn belül. Felbontja az ajánlatokat tartalmazó borítékokat, mely alapján a Vipo-Home Kft. (3992 Pusztafalu Fő utca 78.) bruttó 16.860.229,-Ft ajánlatot tett, a Nyitrai Design Kft. (4545 Gyulaháza Kisvárdai út 12.) bruttó 17.448.380,-Ft ajánlatot, a Mester Qualitas Kft (3886 Korlát Petőfi u. 16.) pedig bruttó 17.063.319,-Ft ajánlatot tett. Mindhárom cég esetében a garanciavállalás időtartama 1 év. Javasolja, hogy a legkedvezőbb ajánlatot adó Vipo-Home Kft-t válasszák meg kivitelezőnek.

Képviselő-testület a javaslatot 3 igen szavazattal, tartózkodás és ellenszavazat nélkül elfogadja és a következő határozatot hozza:

Füzérradvány Községi Önkormányzat Képviselő-testületének
55/2020. (IX.02.) határozata:

Tárgy: Füzérradvány „Orvosi rendelők fejlesztése” című MFP-HOR/2020 pályázat megvalósításához kivitelező kiválasztása

Füzérradvány Községi Önkormányzat Képviselő-testülete a Magyar Falu Program keretében meghirdetett „Orvosi rendelők fejlesztése-2020” című , MFP-HOR/2020 kódszámú pályázaton nyert Füzérradvány Orvosi rendelő felújítása pályázat megvalósításához kivitelezőnek, a beérkezett árajánlatok alapján a legkedvezőbb ajánlatot adó Vipo-Home Kft-t. (3992 Pusztafalu Fő utca 78.) választja.

Képviselő-testület felhatalmazza a polgármestert a vállalkozói szerződés aláírására.

Felelős: polgármester

Határidő: 2020.09.10.

Kiss Nándor Attila polgármester elmondja, hogy Uhrin Sándor képviselő nem tud jelen lenni az ülésen egyéb elfoglaltsága miatt, azonban az előző ülésen tárgyalta Vilyipusztai út felújítására vonatkozóan

elküldte az előterjesztést és a költségvetést, melynek elkészítését vállalta. Az előterjesztést mindenki megkapta, tanulmányozhatta, kér a képviselő-testület véleményét.

Tomkó Attila képviselő kérdezi, hogy mennyi iparűzési adót fizet Uhrin Sándor és a Zemplén-Tölgy Kft., mert az utat tulajdonképpen főként ők használják és a két iparűzési adó terhére javasolja a felújítást elvégezni a képviselő úr.

Dr. Bényei Norbert jegyző elmondja, hogy Uhrin Sándor képviselő cége az Uhrinwest Kft. 2019. évi iparűzési adó befizetése 2.000.000,-Ft volt, a Zemplén-Tölgy Kft. 2019. évi iparűzési adó befizetése pedig 1.085.000,-Ft volt. Ezt a két összeget javasolja felhasználni a képviselő úr.

Tomkó Attila képviselő elmondja, hogy véleménye szerint ha a felújítást elvégzik, úgy ki kell tenni a súlykorlátozó táblát, mely szerint 3,5 tonna összsúly felett ne mehessen be gépjármű, mert a felújított utat rövid időn belül tönkretelhetik a faanyagot szállító járművek, amennyiben ezt nem szabályozzák.

Kiss Nándor Attila polgármester elmondja, hogy egy helyszíni szemlét kellene kezdeményezni a két Kft. ügyvezetőjével, ahol megnézik a felújítandó szakaszt és átereszt, valamint elmondják a súlykorlátozás lehetőségét nekik.

Dr. Bényei Norbert jegyző elmondja, hogy a súlykorlátozásra rendeletet kell alkotnia az önkormányzatnak, amennyiben be kívánják vezetni.

Kiss Nándor Attila polgármester javasolja, hogy hozzanak határozatot arra, hogy elviekben támogatja a képviselő-testület a 064,072, 075 hrsz-ú út és átereszt felújítást a két cégtől befolyt iparűzési adó összegének terhére, de a felújításról és az iparűzési adó felhasználásról szóló döntés előtt helyszíni szemlét kezdeményez az Uhrinwest Kft és a Zemplén Tölgy Kft. ügyvezetőjével.

Képviselő-testület a javaslatot 4 igen szavazattal, tartózkodás és ellenszavazat nélkül elfogadja és a következő határozatot hozza:

Füzérradvány Községi Önkormányzat Képviselő-testületének
56/2020. (IX.02.) határozata:

Tárgy: Füzérradvány Vilyipusztai utca és átereszt felújításáról döntés

Füzérradvány Községi Önkormányzat Képviselő-testülete Uhrin Sándor képviselő által a Füzérradvány Vilyipusztai utca 064, 072, 075 hrsz-ú út és átereszt felújítására benyújtott előterjesztést megtárgyalta. Polgármester helyszíni szemlét kezdeményez az Uhrinwest Kft és Zemplén-Tölgy Kft. ügyvezetőivel és ezt követően dönt a képviselő-testület az útfelújítás elvégzéséről és az iparűzési adó felhasználásról. Amennyiben az útfelújításról döntés születik meg kell vizsgálni a gépjárművekre vonatkozó súlykorlátozás bevezetését.

Felelős: polgármester

Határidő: 2020.10.30.

Kiss Nándor Attila polgármester elmondja, hogy az önkormányzat szociális keretének terhére szeretnék a füzérradványi családik téli időszakra történő felkészülését segíteni azzal, hogy burgonyát, hagymát, valamint leves zöldséget és almát osztanak. Családonként 30 g krumplit, 15 g hagymát, 3 kg

leveszöldséget és 2 kg almát osztanak. A zöldségek osztására javasolja 1.335.000,-Ft felhasználását engedélyezni.

Képviselő-testület a javaslatot 4 igen szavazattal, tartózkodás és ellenszavazat nélkül elfogadja és a következő határozatot hozza:

Füzérradvány Községi Önkormányzat Képviselő-testületének
57/2020. (IX.02.) határozata:

Tárgy: Zöldségek osztása füzérradványi családok téli felkészülésének segítésére

Füzérradvány Községi Önkormányzat Képviselő-testülete úgy határoz, hogy a szociális kerete terhére a füzérradványi családok téli időszakra történő felkészülését segítik burgonya, hagyma, leveszöldség és alma osztásával.
A zöldségek megvásárlására 1.335.000,-Ft felhasználását engedélyezi.

Felelős: polgármester
Határidő: 2020.09.30.

Kiss Nándor Attila polgármester elmondja, hogy Pálháza Város Önkormányzata pályázatot kíván benyújtani a Hegyközi Általános Iskola épületében üzemelő (óvodai és iskolai gyermekétkeztetést ellátó) főzőkonyha rekonstrukciójára és kapacitásbővítésére. A fejlesztés megvalósításához szükséges 8 617 786.- Ft saját forrás összegét Pálháza Város Önkormányzata saját költségvetéséből biztosítja. Erre tekintettel javasolja a pályázat benyújtásának támogatását.

Képviselő-testület a javaslatot 4 igen szavazattal, tartózkodás és ellenszavazat nélkül elfogadja és a következő határozatot hozza:

Füzérradvány Községi Önkormányzat Képviselő-testületének
58/2020. (IX.02.) határozata:

Tárgy: Pálháza, Vásártéri utca 13.sz.alatt lévő főzőkonyha fejlesztésére, kapacitásbővítésére vonatkozó pályázat megvalósításának támogatása

Pálháza Város Önkormányzata pályázatot kíván benyújtani a pénzügyminiszter által meghirdetett Magyarország 2020. évi központi költségvetéséről szóló 2019. évi LXXI. törvény 3. melléklet II.3. pont szerinti Önkormányzati étkeztetési fejlesztések támogatására.

A pályázat keretében a Hegyközi Általános Iskola épületében üzemelő (óvodai és iskolai gyermekétkeztetést ellátó) főzőkonyha rekonstrukciója és kapacitásbővítése valósul meg.

Az ingatlan azonosítói:

A konyhai intézmény neve és címe: Pálházai Körzeti Alapszolgáltatási Központ, 3994 Pálháza, Vásártéri utca 13. Hrsz: 226. Füzérradvány Község Önkormányzata tulajdoni rész aránya: 15/100

A tervezett beruházás teljes összköltsége: 34 471 142.- Ft. Ebből
Építési költség közvetlen költségekkel együtt: 25 345 000.- Ft

Építési költség közvetlen költségek nélkül: 23 059 000.- Ft
Építéshez kapcsolódó közvetett költségek: 1 016 000.- Ft
Eszközbeszerzés: 8 110 142.- Ft

A fejlesztés megvalósításához szükséges 8 617 786.- Ft saját forrás összegét Pálháza Város Önkormányzata saját költségvetéséből biztosítja.

A tervezett fejlesztéssel Füzérradvány Község Önkormányzatának Képviselő-testülete egyetért, a pályázat benyújtását és kedvező elbírálása esetén megvalósítását támogatja.

Felelős: polgármester
Határidő: 2020.09.08

Kiss Nándor Attila polgármester egyéb napirendi pont nem lévén megköszöni a részvételt, majd bezárja az ülést.


Kiss Nándor Attila
polgármester



Dr. Bényei Norbert
jegyző



Mónika Makuláné <makulane.monika@gmail.com>

Nyilatkozat kérése

Önkormányzati Hivatal Pálházai Közös <palhaza.hiv@gmail.com> 2020. szeptember 2. 15:00
Címzett: Kirendeltség Kishutai <kishutaikirendeltség@gmail.com>, makulane.monika@gmail.com, Nándor Kiss <kissnandi.hu@gmail.com>, Csorba Györgyné <cspiroska61@freemail.hu>

Pálháza Város Önkormányzata
3994 Pálháza, Dózsa György út 151.

Tisztelt Polgármester Asszony/Úr!

Pálháza Város Önkormányzata pályázatot nyújtott be a a pénzügyminiszter által meghirdetett Magyarország 2020. évi központi költségvetéséről szóló 2019. évi LXXI. törvény 3. melléklet II.3. pont szerinti Önkormányzati étkeztetési fejlesztések támogatására.
A pályázat keretében a Hegyközi Általános Iskola épületében üzemelő (óvodai és iskolai gyermekekétkeztetést ellátó) főzőkonyha rekonstrukciója és kapacitásbővítése valósul meg.

A tervezett beruházás teljes összköltsége: 34 471 142.- Ft. Ebből
Építési költség közvetlen költségekkel együtt: 25 345 000.- Ft
Építési költség közvetlen költségek nélkül: 23 059 000.- Ft
Építéshez kapcsolódó közvetett költségek: 1 016 000.- Ft
Eszközbeszerzés: 8 110 142.- Ft

A fejlesztés megvalósításához szükséges 8 617 786.- Ft saját forrás összegét Pálháza Város Önkormányzata saját költségvetéséből biztosítja.


A pályázat elbírálása jelenleg hiánypótlási szakaszban tart, melynek keretében a csatolandó dokumentumok részét képezi az épület tulajdonos önkormányzatok képviselő-testületeinek fejlesztéshez hozzájáruló nyilatkozatai, melynek javaslatát mellékelten megküldöm.

Kérem polgármester Asszony/Úr mielőbbi szíves közbenjárását, mivel a hiánypótlási határidő: **2020. szeptember 11.**

Tisztelettel:

Szebeni Endre polgármester

7 melléklet

-  Füzérkajata_támogató.docx
14K
-  Füzérradvány_támogató.docx
14K
-  Filkeháza_támogató.docx
14K
-  Kishuta_támogató.docx
14K
-  Kovácsvágás_támogató.docx
14K
-  Nagyhuta_támogató.docx
14K
-  Vágáshuta_támogató.docx
14K

Tárgy: Füzérradvány 064, 072, 075 hrsz út kátyúzása és víz áteresztés felújítása

Tisztelt Képviselő-testület!

A tárgyban megjelölt és az Önkormányzat tulajdonában lévő út állapota nagyon leromlott. Az útburkolat teljes felújítása indokolt lenne, de mivel erre jelenleg nincs forrás és pályázat így annak karbantartása szükséges. A településrész ahova ezen az úton el lehet jutni, három vállalkozás is működik mely az önkormányzat bevételeihez nagyban hozzájárul iparűzési adó formájában. Az utat keresztezi egy patak mellékág mely a környék vízgyűjtője. A patak áteresztés megvan süllyedve és életveszélyes állapotban van.

A 5/2004. (I.28.) GMK rendelet 3.cikk (1) bekezdés pontjaiban : A Kkt. értelmében a közút kezelője köteles gondoskodni arról, hogy a közút a biztonságos közlekedésre alkalmas, közvetlen környezete pedig esztétikus és kulturált legyen.

Ennek érdekében:

– a helyi közutakat a közút kezelőjének közlekedésre alkalmas állapotban kell tartania;

– a közút kezelője a helyi közútnak a forgalombiztonságra veszélyes megrongálódását köteles haladéktalanul kijavítani, vagy a közút forgalmának biztonságát veszélyeztető helyzetet elhárítani

Kérem a Testületet, hogy a mellékelt kivitelezői árajánlat alapján tárgyalja meg, hogy van-e forrása a tárgyban szereplő út és áteresztés felújítására, mely nettó 3.000.000Ft
Kérem a Polgármester Urat és a Jegyző Urat, hogy vizsgálja meg annak lehetőségét, hogy a 2020-es költségvetés maradvány terhére lehet-e forrást kijelölni erre a célra. Valamint kérem vizsgálja meg hogy a Magyar Állam az utak felújítására ad feladat alapú finanszírozást, így esetleg annak a terhére is meg lehet-e csinálni az utat?

Kérem a Testületet, hogy a mellékelt árazatlan költségvetés alapján kérjen három kivitelezőtől árajánlatot a munkák elvégzésére.

Kérem a Tisztelt Képviselő-testülettől az előterjesztés megtárgyalását és a határozati javaslatok elfogadását.

I. HATÁROZATI JAVASLAT

Füzérradvány Község Önkormányzat Képviselő-testülete támogatja, hogy az Önkormányzat tulajdonában lévő 064, 072, 075 hrsz út kátyúzása és víz áteresztés felújítását.


Füzérradvány Község Önkormányzat Képviselő-testülete az Önkormányzat tulajdonában lévő 064, 072, 075 hrsz út kátyúzása és víz áteresztés felújítására 3.000.000 Ft+áfa összeget biztosít az Önkormányzat 20.... évi költségvetésének sora terhére

Füzérradvány Község Önkormányzat Képviselő-testülete felhatalmazza a polgármestert az árajánlatok beszerzésére és a szükséges jognyilatkozatok megtételére.

Felelős: Kiss Nándor Polgármester

Határidő: 2020. Szeptember 30.

Füzérradvány, 2020. Augusztus 17.


Uhrin Sándor
képviselő

MEGBÍZÓ:

Füzérradvány Községi Önkormányzat

székhely: 3993 Füzérradvány, Táncsics M. u. 11.

TERVEZŐ:



Vida Zoltán Ákos

Egyéni vállalkozó
3519 Miskolc, Váradi u. 15.
Tel: 30/549-1885

Tervszám: 33/2020

***Füzérradvány, Vilyipusztai út
Bózsva mellékág meglévő csőátereszt
felújítási terv
és Vilyipusztai út kátyúzási terv***

2020. március

Tervezői nyilatkozat

TERVEZŐI NYILATKOZAT

Alulírott, mint felelős tervező nyilatkozom, hogy az alábbiakban megnevezett létesítmény:

**Füzérradvány, Vilyipusztai út Bózsva mellékág meglévő csőáteresz
felújítási terv
és Vilyipusztai út kátyúzási terv**

A tervek és a tervezett műszaki megoldások megfelelnek az általános érvényű kötelező és az eseti hatósági előírásoknak, az azoktól való eltérés nem vált szükségessé.

A tervezés során alkalmazott előírások és rendeletek:

- a közúti közlekedés szabályairól szóló rendelet (a többszörösen módosított 1/1975.(II.5.) KPM-BM sz. együttes rendelet)
- az utak forgalomszabályozásáról és a közúti jelzések elhelyezéséről szóló rendelet (20/1984.(XII.21.) KM. sz. rendelet)
- Közutak Tervezése Útügyi Műszaki Előírás ÚT 2-1.201:2008
- Közutak melletti ingatlanok, kiszolgáló létesítmények útcsatlakozása Útügyi Műszaki Előírás ÚT 2-1.115:2004

Miskolc, 2020. március



Vida Zoltán

05-1619

úttengellyel párhuzamosak, illetve arra merőlegesek legyenek. Ez a művelet marógéppel, fűrészeléssel, légalapáccsal végezhető el. A kátyú alsó síkját úgy kell kiképezni, hogy abban a közel azonos rétegvastagságú kitöltés biztosítható legyen.

-Az előkészített térben maradt törmelék anyagot, porszennyeződést el kell távolítani.

-A körülvágással előkészített oldalfalakat forró bitumenes kenéssel, hidegeljárásos speciális kellősítő ragasztó anyaggal, többszöri bitumenemulziós kenéssel kell bevonni, vagy öntöttaszfalttal történő kátyúzás esetén hézagtömítő szalagot kell elhelyezni.

-Az előkészített vízszintes felületre szükség szerinti mennyiségben, egyenletesen kell felvinni a ragasztóanyagot.

A kátyú kitöltése:

A kátyú kitöltő aszfalt felülete a meglévő kopóréteg felületével közel azonos megjelenésű legyen, ha arra új bevonat/réteg nem épül.

Kátyúzás pályaszerkezete:

5 cm	AC 11 aszfalt kopóréteg
9 cm	AC 22 aszfalt alapréteg
20 cm	FZKA burkolatalap – meglévő alapréteg kiegészítése

4. Átereszt felett tervezett útburkolat

Építendő a meglévő DN 0,8 m átmérőjű átereszt felett tönkrement burkolat helyreállítását kívánja megvalósítani. A Vilyipusztai út keresztmetszeti elrendezése 3,0-3,2 m szilárd burkolat, kétoldali padkával és nyílt árokkal. Az út forgalmi rendje kétirányú.

Az átereszt 48°-os hegyes szögben keresztezi az útburkolatot. A kimosódás miatt a burkolat cseréje javasolt az átresszel érintett útpályaszerkezet teljes hosszán. Ezért a tervezett burkolat szélessége megegyezik a meglévő burkolat szélességével, azaz 3,20 m, mely mellett 0,5 m szélességben a padka sávokat FZKA anyaggal kell feltölteni. A padka és a támfal közötti területen füvesített földfeltöltést kell készíteni.

A tervezett új burkolat és a közút meglévő burkolatának csatlakozásánál a meglévő burkolatszél aszfaltvágóval egyenesre kell vágni, és a vágási felület mellé bitumenes tömítő szalagot kell beépíteni.

Átereszt feletti aszfalt burkolat:

5 cm	AC 11 aszfalt kopóréteg
9 cm	AC 22 aszfalt alapréteg
20 cm	FZKA burkolatalap
Meglévő DN 800 átereszt	

Tervezett padka pályaszerkezet átereszt felett:

20 cm	FZKA
átl. 10 cm	Homokos kavics védőréteg

5. Átereszt javítási munkák

A meglévő átereszt meghosszabbítása szükséges 1,0 m-rel a felvízi oldalon, mert jelenleg túl közel van a nyílása a burkolatszélhez. Az átereszt mindkét oldalán, -a kimosódás jövőbeli elkerülése érdekében- az átereszt névleges

A földmű építését megelőzően biztosítani kell, hogy a munkaterületre felszíni vizek ne jussanak, illetve a felszíni vizek a munkaterületet koncentráltan ne keresztezzék. Ennek érdekében a munkaterület magasabb oldalán végleges, esetleg ideiglenes vízelvezető árkokat, terelőgátakat kell készíteni.

A töltés építését megelőzően a töltést alapozni kell. Az előirt termőréteg leszedése, a növényzet és a gyökérzet eltávolítása után az altalaj szükséges teherbírását biztosítani kell. Kedvezőtlen időjárásnál végzett munka esetében (pl. tartós kedvezőtlen időjárás, erőltetett határidő, pénzügyi szempontok) a talaj állapota leromolhat és talajcsere vagy valamely segéd eljárás felhasználását (georács, geotextília, stb.) teszi szükségessé, és ezt a kivitelezés költségeinél számításba kell venni.

Földmunka:

A földmű az ÚT 2-1.222:2007 útügyi műszaki előírás 4.2.2.2. pontjában meghatározott talajokból építhető.

Védőréteg, javítóréteg:

A földmű felső 50 cm vtg. zónájában az útügyi műszaki előírás 4.3.4.1. pontjában előirt minőségű, szemcsés talajok építhetők be, ezért a felső 50 cm vtg. talajréteget az előirt minőségű, szemcsés talajból kell megépíteni.

A védőrétegek anyaga az ÚT 2-1.222:2007 útügyi műszaki előírásnak feleljen meg, a beépítés az ÚT 2-3.206:2007 útügyi műszaki előírás szerint történjen

A földmű építésének általános előírásai:

A földműnek ki kell elégítenie az előirt tömörségi és teherbírasi előírásokat. A védőréteg építésének megkezdése előtt az MSZ 2509-3:1989 szerint mért talaj teherbírasi modulus E2 talaj értékének minimum 40 MPa értékűnek, a pályaszerkezet építésének megkezdése előtt mért földmű építési teherbírasi modulus E2 értékének minimum 70 MPa értékűnek kell lennie. A töltéstestet $Tr_g \geq 88\%$ tömörségűre kell megépíteni, a töltés tetején és a bevágás termett

12.Közművek

A területen közmű nem található.




13.Forgalomtechnika

A Vilyipusztai út forgalmi rendje továbbra is megmarad, a tervezett burkolat helyreállítás abban változást nem okoz.

14.Építés alatti intézkedések

Az építés idejére a munkaterületet el kell korlátozni. Amennyiben az út lezárása elkerülhetetlen, arról az érintetteket 48 órával korábban ki kell értesíteni! A veszélyt és tilalmat jelző táblákat továbbá az egyéb szükséges forgalomtechnikai eszközöket el kell helyezni. A munkaterülethez közel elhaladó forgalomra való tekintettel a balesetmentes munkavégzés fokozott figyelmet és fegyelmet követel.

Az építés idejére jelzőőrök alkalmazása javasolt.

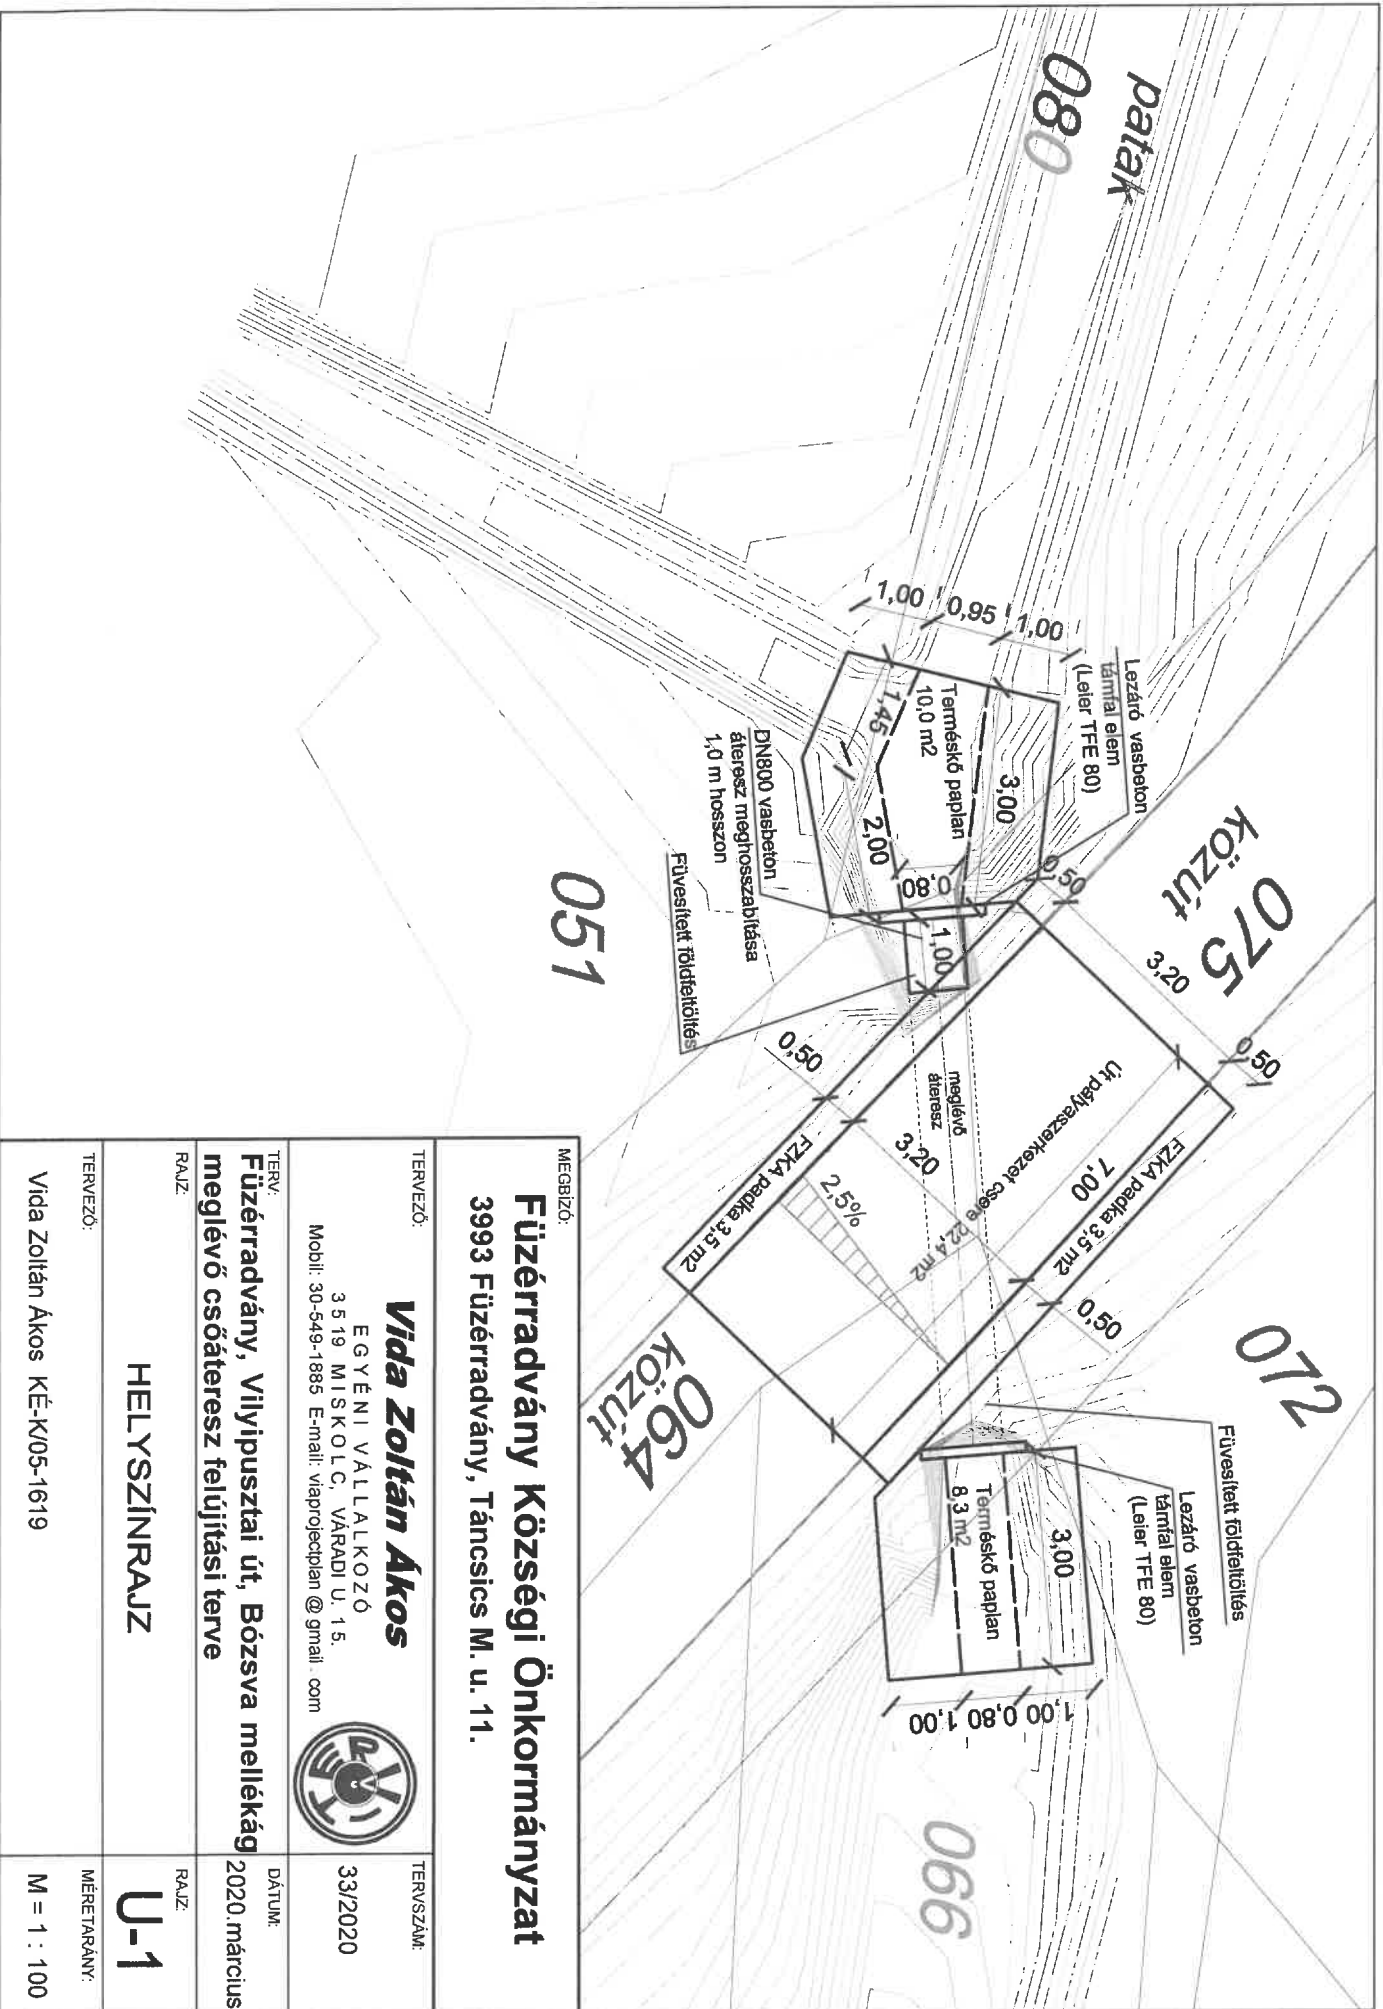

051

075 közút

072

064 közút

066

Füzérradvány Községi Önkormányzat
3993 Füzérradvány, Tánacsics M. u. 11.

MEGBÍZÓ:
Vida Zoltán Ákos
 EGYÉNI VÁLLALKOZÓ
 3519 MISKOLC, VÁRADI U.15.
 Mobil: 30-549-1885 E-mail: vidaprojectplan@gmail.com



TERV:
Füzérradvány, Vilyipusztai út, Bózsava mellékág
meglévő csőátteresztés felújítási terve

HELYSZÍNJRAJZ

U-1

TERVEZŐ:
 Vida Zoltán Ákos KÉ-K/05-1619

MÉRETARÁNY:
 M = 1 : 100


TERVEZŐ:
 TERVSZÁM:
 33/2020

DÁTUM:
 2020. március


HOSSZ - METSZET



KERESZTMETSZET

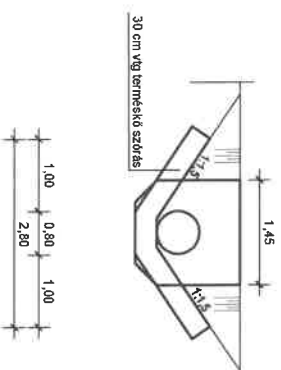


FELÜLNÉZET

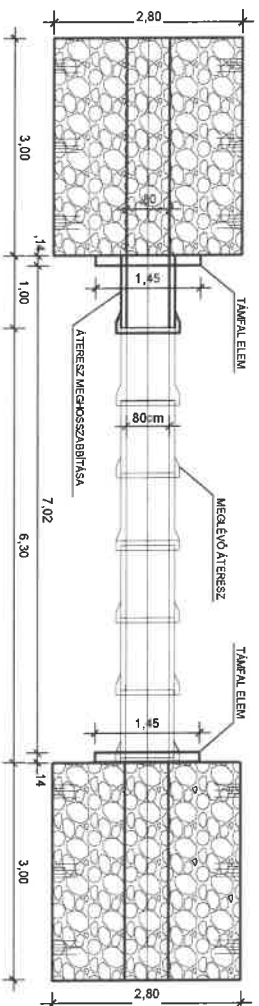

Megjegyzés: Az áttereszeépítés megelőzi az útburkolat felújítási munkáit!

MEGBÍZÓ: Füzérradvány Községi Önkormányzat 3993 Füzérradvány, Táncsics M. u. 11.		TERVSZÁM: 33/2020
TERVEZŐ: Vida Zoltán Ákos EGYÉNI VÁLLALKOZÓ 3 5 19 MISKOLC, VÁRADI U. 15. Mobil: 30-549-1885 E-mail: viaprojectplan@gmail.com		DÁTUM: 2020. március
TERV: Füzérradvány, Vilyipusztai út, Bózsya mellékág meglévő csőátteresz felújítási terve	RAJZ: U-2	MÉRÉ TARÁNY: M = 1 : 100
RAJZ: CSŐÁTERESZ TERVE		
TERVEZŐ: Vida Zoltán Ákos KÉ-K/05-1619		

pályaszerkezet csere átérész felett:

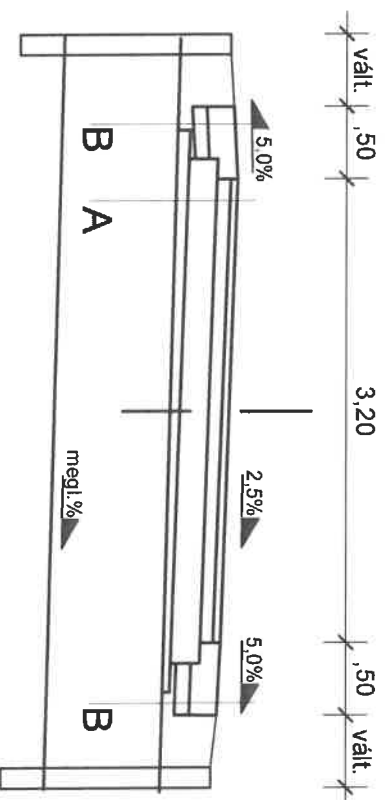

A

Pályaszerkezet csere:

- 5 cm AC 11 kopóréteg
- 9 cm AC 22 alapréteg
- 20 cm FZKA burkolatalap
- Homokos kavics védőréteg
- DN 800 átérész

B

- Padka pályaszerkezet:
- 20 cm FZKA
- 10 cm Homokos kavics védőréteg

MEGBIZÓ:

Füzérradvány Községi Önkormányzat
3993 Füzérradvány, Táncsics M. u. 11.

TERVEZŐ:

Vida Zoltán Ákos
EGYÉNI VÁLLALKOZÓ
3 5 1 9 M I S K O L C, V Á R A D I U 1 5.
Mobil: 30-549-1885 E-mail: vaprojectplan@gmail.com



TERVSZÁM:

33/2020

TERV:

Füzérradvány, Vilyipusztai út, Bózsya mellékág
meglévő csőátérész felújítási terve

DÁTUM:

2020.március

RAJZ:

MINTAKERESZTSZELVÉNY

RAJZ:

U-3

TERVEZŐ:

Vida Zoltán Ákos KÉ-K/05-1619

MÉRETARÁNY:

M = 1 : 50

KÖLTSÉGVETÉS

Vilyipusztai út áteresztés felújítás és kátyúzása

Szám	Megnevezés	Menny.	Egys.	Anyag	Díj	Anyag összesen	Díj összesen
1	Bontási munkák						
1.1	Aszfalt út élvágása burkolatcserénél	6,4	m				
1.2	Aszfalt út élvágása kátyúzásnál	100,0	m				
1.2	Átereszt felelet - Aszfaltos felületű zúzottkő makadám, itatott éskötőzúzalékos, valamint kevert aszfaltmakadám bontása, 30 cm vastagságig, géppel, kiegészítő kézi erővel, csákányozással	6,7	m ³				
1.3	Kátyúzásnál - Aszfaltos felületű zúzottkő makadám, itatott éskötőzúzalékos, valamint kevert aszfaltmakadám bontása, 20 cm vastagságig, kézi erővel, csákányozással	14,0	m ³				
1.4	Bontási törmelék elszállítása lerakóhelyre. lerakóhelyi díjjal.	23,8	lm ³				
1.5	Munkaterület teljes kaszálása és bozól irtása	2 400,0	m ²				
	Bontási munkák			Összesen:			
2	Alépitményi munkák						
2.1	Földkiemelés bevágásban kőszórás részére, rézsűkészítéssel (természkő és adka alatti terület)	7,6	m ³				
2.2	Kitermelt föld deponálása	7,6	m ³				
2.3	Tűkörkészítés tömörítés nélkül, gépi erővel kiegészítő kézi munkával sík felületen talajosztály: I-IV.	40,7	m ²				
2.4	Tömörítés bármely tömörítési osztályban gépi erővel, nagy felületen, tömörségi fok: 90%	11,2	m ³				
2.5	Talajjavító réteg készítése, szemcsés anyagból 20 cm vgt-ban	0,7	m ³				
2.6	Homokos kavics ágyazat tömörítés bármely tömörítési osztályban gépi erővel, nagy felületen, tömörségi fok: 95%	0,7	m ³				
2.7	Padka nyesés útpálya kétoldalán	1 600,0	m				
2.8	Vizelvezető árok takarítása, útpálya egyoldalán, gépi erővel kiegészítő kézi munkával. Kekerülő anyag helyben történő elterítése	800,0	m				
	Alépitményi munkák			Összesen:			

Szám	Megnevezés	Menny.	Egys.	Anyag	Díj	Anyag összesen	Díj összesen
3	Felépítményi munkák						
3.1	FZKA burkolatalap építés 20 cm vastagságban	4,5	m3				
3.2	FZKA padka építés 20 cm vastagságban	1,4	m3				
3.3	FZKA tömörítés bármely tömörítési osztályban gépi erővel, nagy felületen, tömörségi fok: 95%	5,9	m3				
3.4	AC 22 aszfalt alapréteg készítése 9 cm vtg-ban - burkolat cserénél	25,0	m2				
3.5	AC 11 aszfalt kopóréteg készítése 5 cm vtg-ban - burkolat cserénél	25,0	m2				
3.6	AC 22 aszfalt alapréteg készítése 9 cm vtg-ban - kátyúzásnál	70,0	m2				
3.7	AC 11 aszfalt kopóréteg készítése 5 cm vtg-ban - kátyúzásnál	70,0	m2				
3.8	Bitumenes tömítő szalag beépítése aszfalt bejáró csatlakozás mentén	6,4	m				
3.9	Terméskő paplan készítése felületképzéssel patakmederben 30 cm vtg-ban	5,5	m3				
3.10	DN 800 vbeton csőáteresz építése, homokos kavics ágyazatba, ágyazat tömörítéssel.	1,0	m				
3.11	DN 800 beton csőáteresz támfal beépítése cementhabarcs rögzítéssel (Leier TFE80 vagy azzal megegyező)	2,0	db				
3.12	Kitermelt föld terítés, deponált anyagból meder rézsűfelületein.	7,6	m3				
3.13	Meder rézsűfelületeiek rendezése	22,0	m2				
3.14	Rézsűfelületek fűvesítése	22,0	m3				
	Felépítményi munkák			Összesen:			

Főösszesítő				Anyag összesen	Díj összesen
1	Bontási munkák	Összesen:			
2	Alépítményi munkák	Összesen:			
3	Felépítményi munkák	Összesen:			



Füzérradvány Községi Önkormányzat Polgármesterétől

MEGHÍVÓ

Értesítem, hogy Füzérradvány Községi Önkormányzat Képviselő-testülete

2020. szeptember 02-án 08.30 órai kezdettel

ülést tart, melyre tisztelettel meghívom.

Az ülés helye: Füzérradvány Ifjúsági Tábor

Napirendi pontok:

- 1.) Füzérradvány Orvosi rendelő fejlesztése pályázat megvalósításához kivitelező és műszaki ellenőr kiválasztása
- 2.) Egyéb indítványok, javaslatok

Kérem, hogy az ülésen részt venni szíveskedjen.

Füzérradvány, 2020. augusztus 31.

Tisztelettel:

Kiss Nándor Attila sk.
polgármester

